


1-комнатная квартира

39.4 м²


6 028 200 руб.

При 100% оплате или ипотеке

Корпус	- 7
Секция	- 1
Этаж	- 15
Стоимость за м ²	- 153 000 руб.
Отделка	- Черновая отделка
Сдача	- сдан

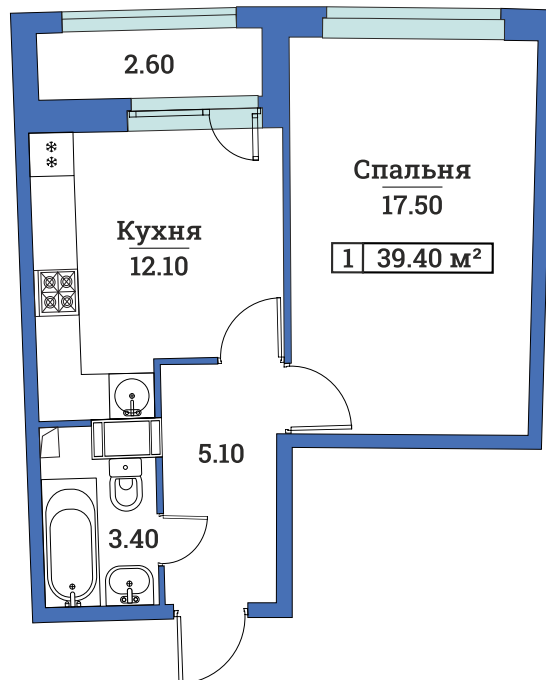

ДВОР ▲

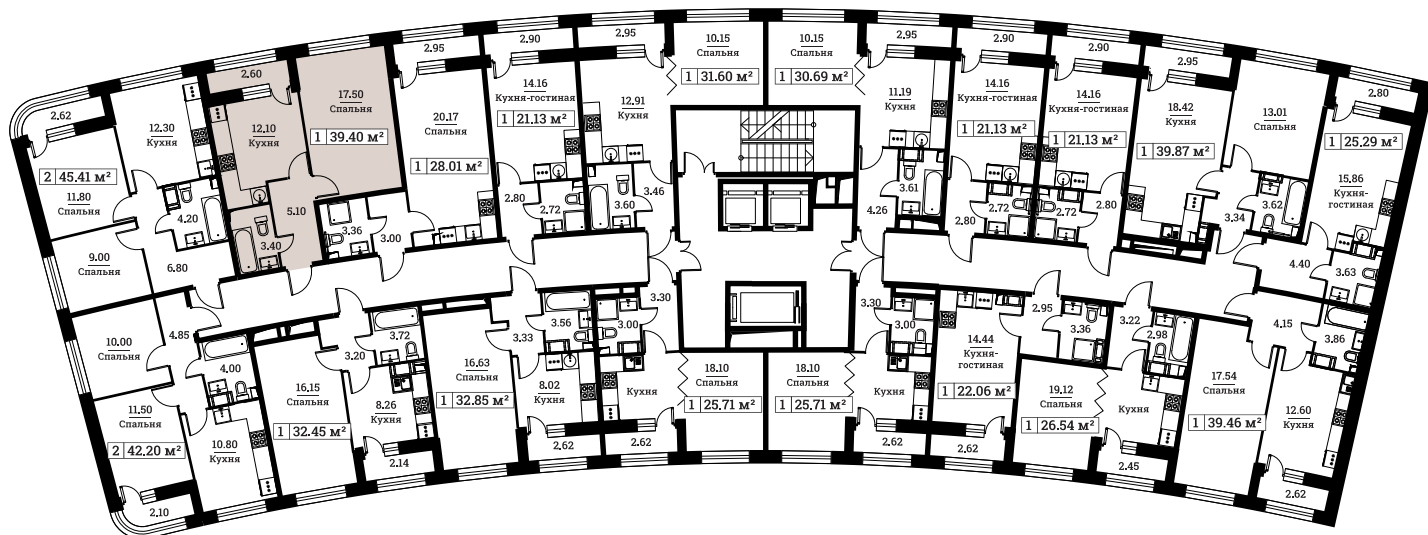

▼ ДВОР