


1-комнатная квартира

38.04 м²


5 820 120 руб.

При 100% оплате или ипотеке

Корпус	- 3
Секция	- 2
Этаж	- 1
Стоимость за м ²	- 153 000 руб.
Отделка	- Черновая отделка без возможности заказать отделку «под ключ»
Сдача	- сдан

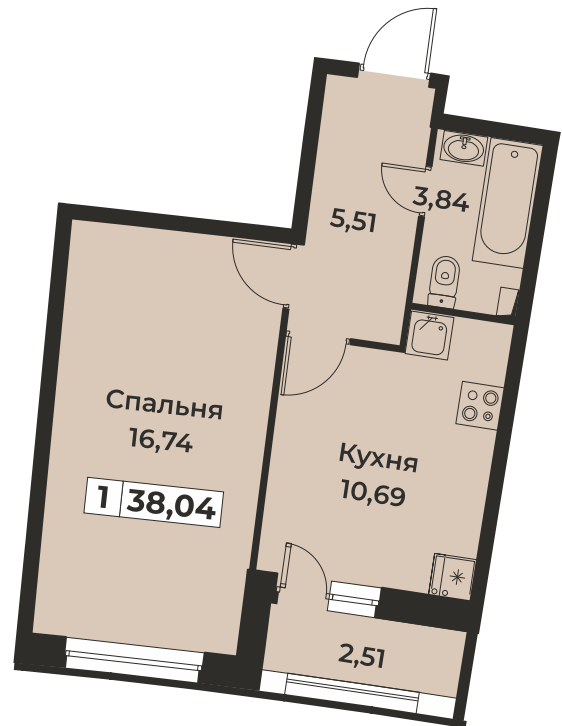

ДВОР ▲

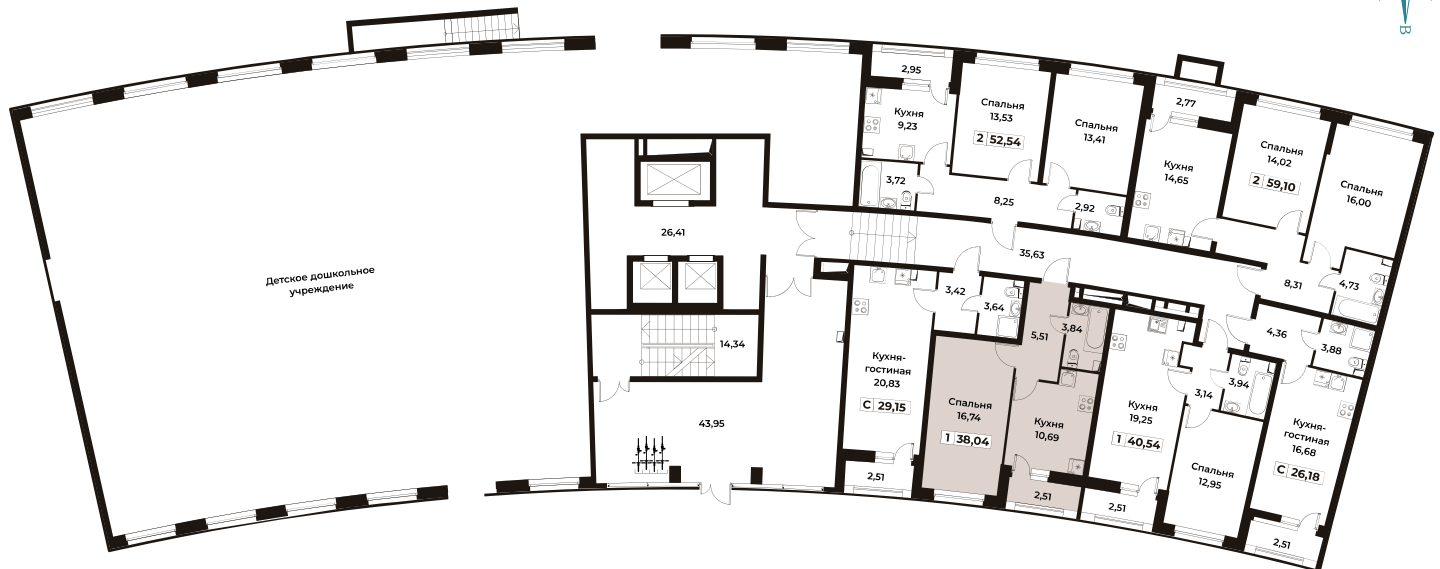

▼ ДВОР