


-комнатная квартира

13.3 м²

1 364 000 руб.


При 100% оплате или ипотеке

Корпус	- 12
Секция	- 1
Этаж	- 2
Стоимость за м ²	- 102 556 руб.

 

УЛИЦА ▲

Двор

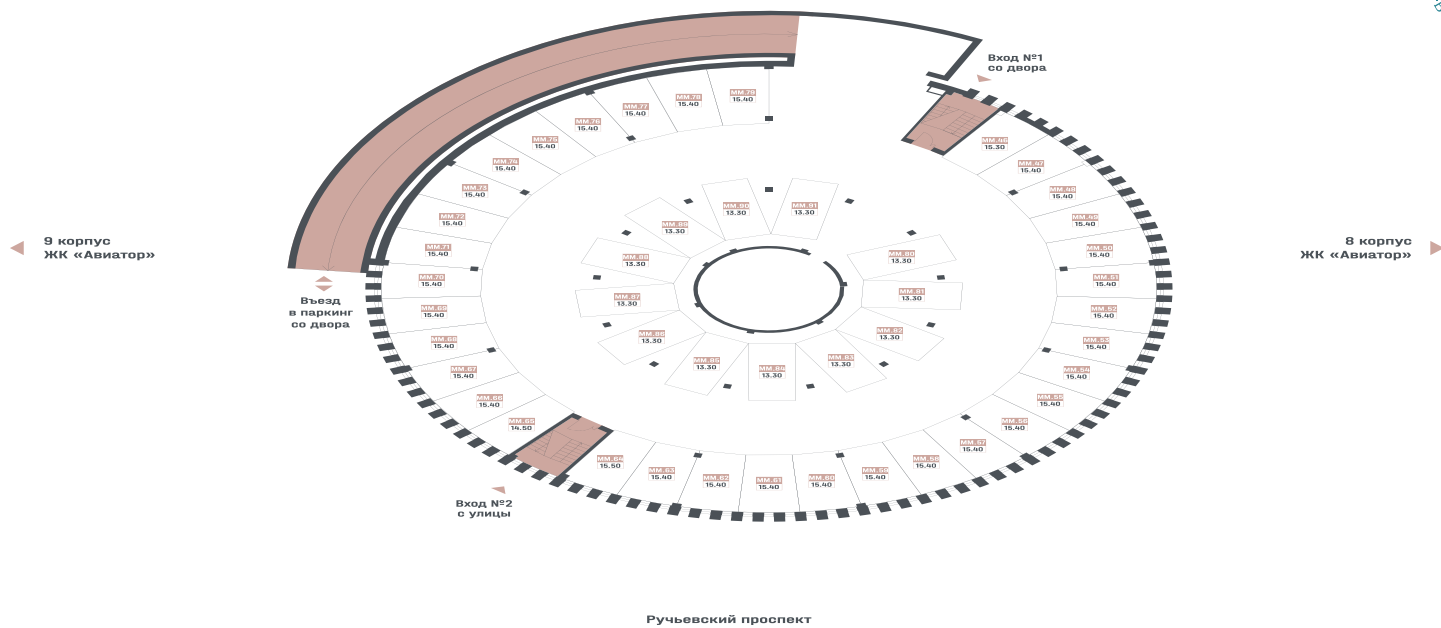

▼ ДВОР